


PIANO DI CASA

MATERIALMENTE DIVISA

P.ED. 2357 - SCALA 1:100

STATO FINALE

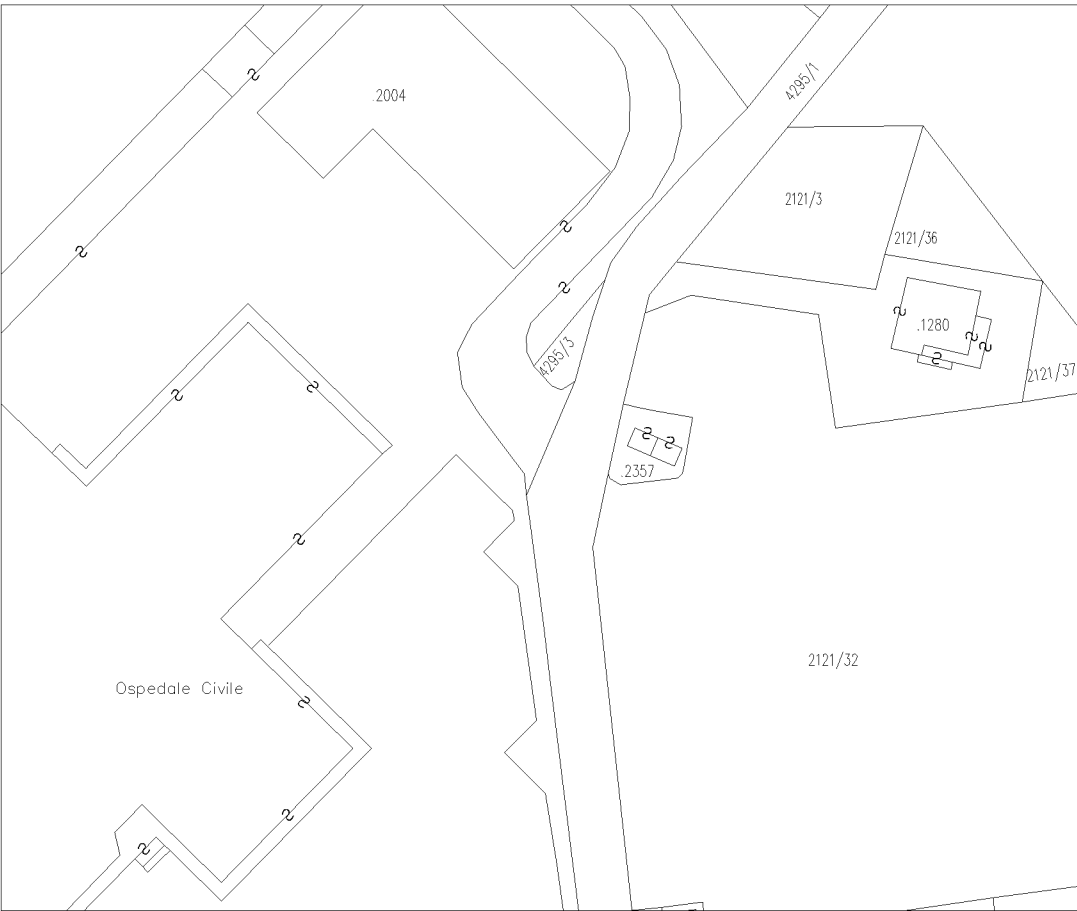


C.C. ARCO

scala 1 : 1000

ESTRATTO MAPPA

scala 1:1000

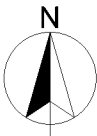


ESTRATTO DI MAPPA CONFORME ALLE RISULTANZE DELLA MAPPA
DI CONSERVAZIONE ALLA DATA DEL 12/02/2015

Arco, 12 febbraio 2015

il tecnico

PIANTA PIANO TERRA

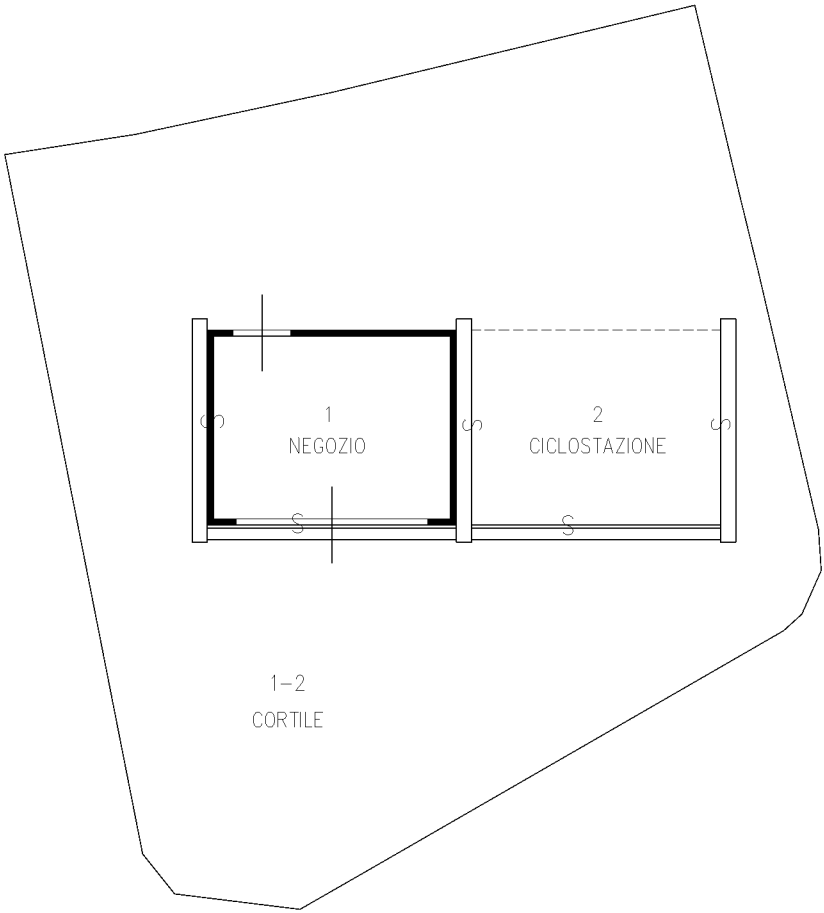

PIANTA COPERTURA

