


PIANTA STATO DI PROGETTO - PIANO TERRA

La struttura residenziale per pazienti del CDCA prevede un accesso dedicato da via Estere, da cui si raggiunge - mediante scale o elevator - il II piano.

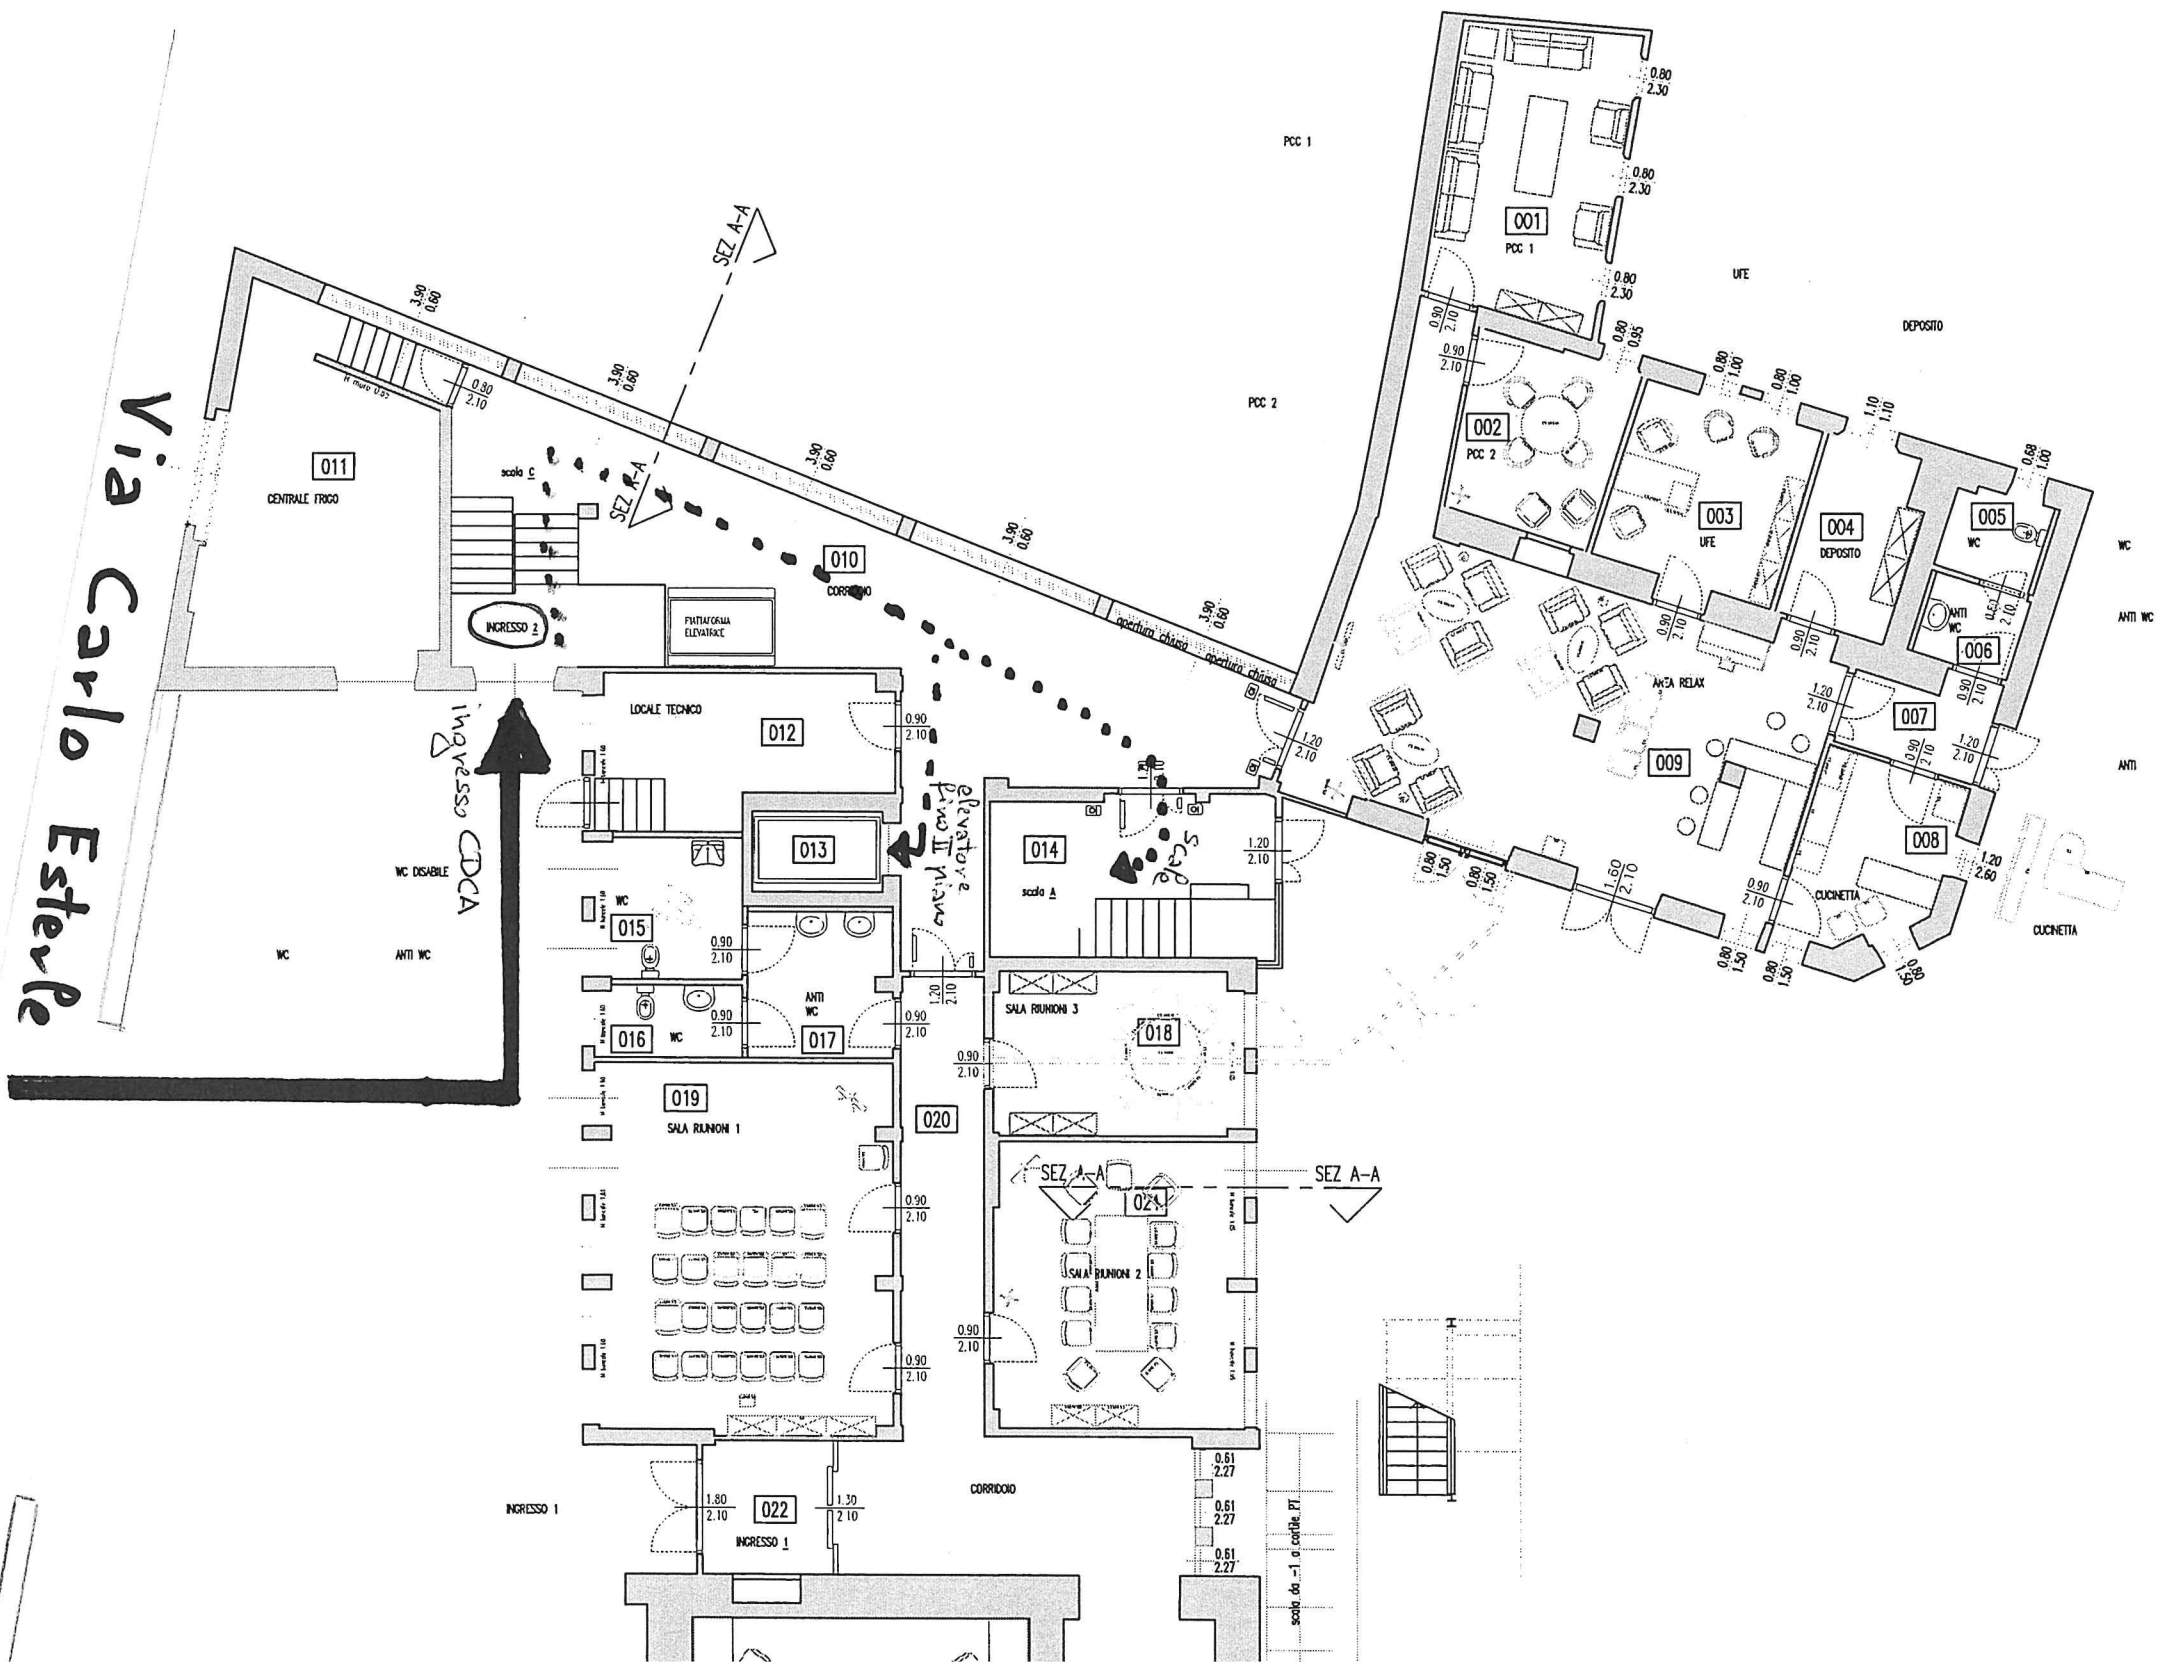

Via Carlo Estere